Plano general 1:50
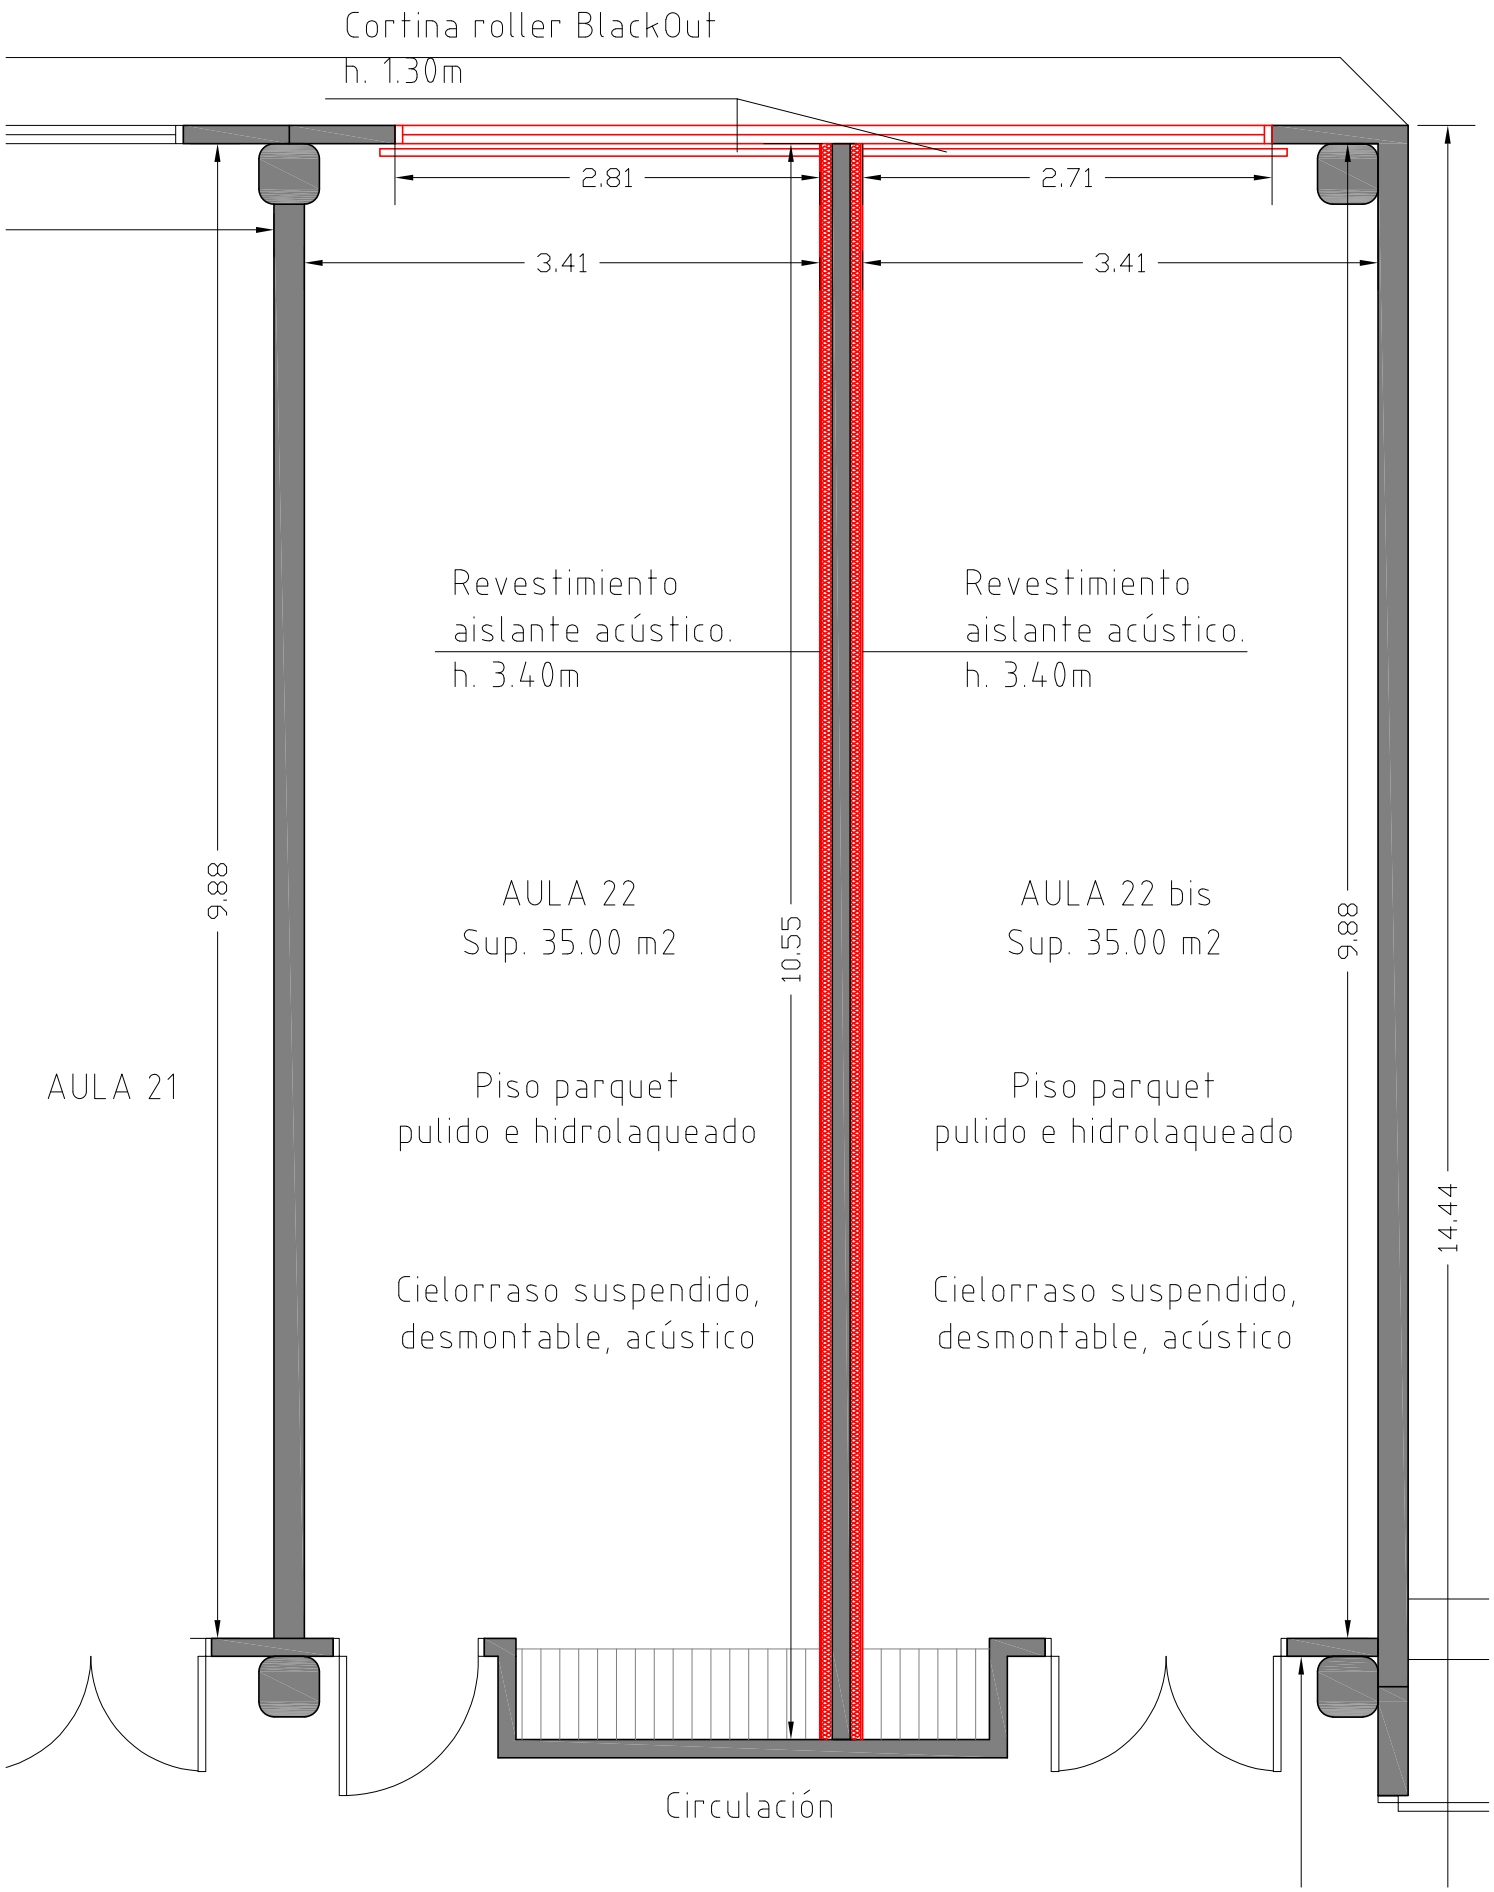
Se verificarán todas las medidas en obra